



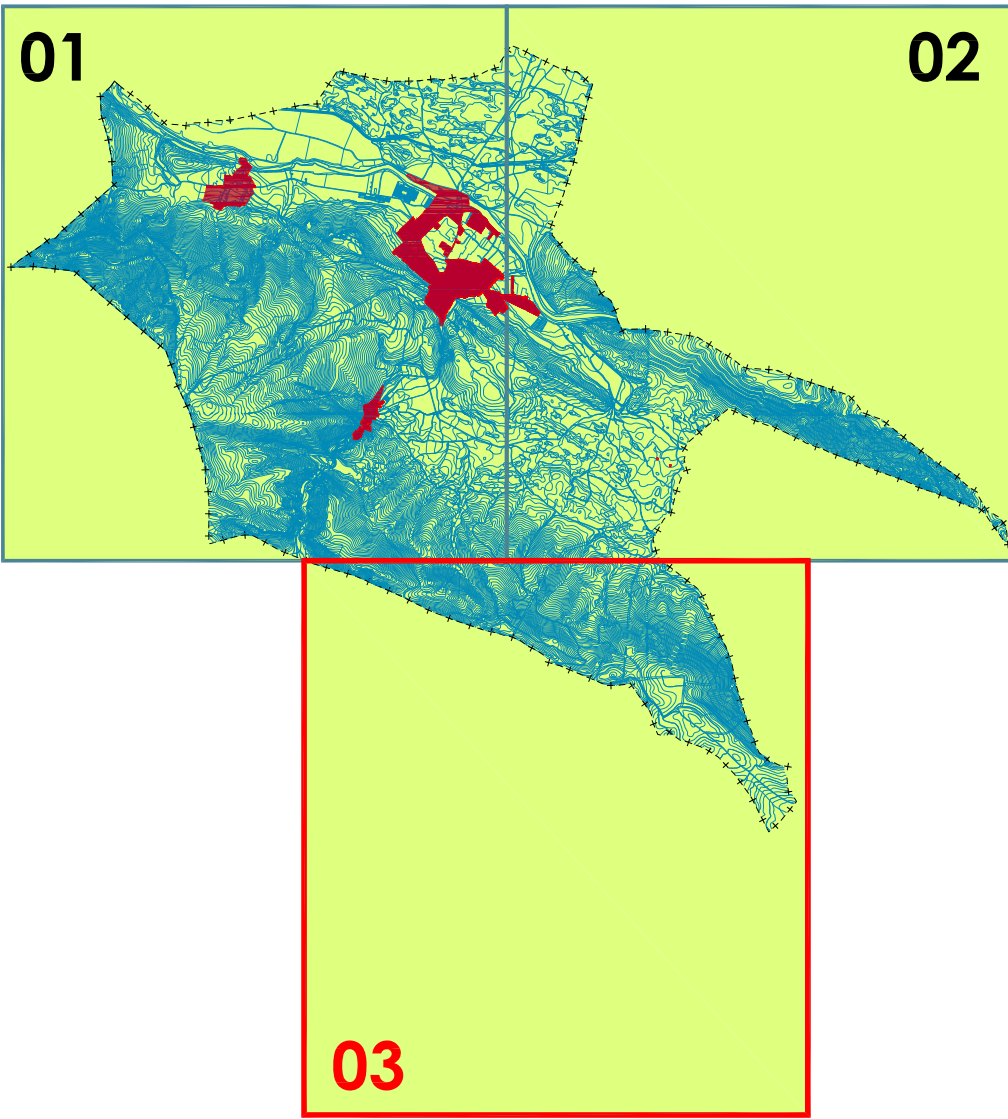

- USOS GLOBALES
- CARRETERA ESTATAL/ AUTONÓMICA
- NUCLEOS DE POBLACIÓN
- TIERRAS DE REGADÍO
- FRUTALES EN SECANO
- ASOCIACIÓN DE CONÍFERAS Y FRONDOSAS
- CONÍFERAS
- CHOPO Y ÁLAMO
- OTRAS FRONDOSAS
- PASTIZAL
- PASTIZAL-MATORRAL
- LABOR
- MATORRAL
- IMPRODUCTIVO

- SOBRECARGAS
- CONÍFERAS
- CONÍFERAS-FRONDOSAS
- FRONDOSAS
- HUERTA
- LÍMITES
- LÍMITE TÉRMINO MUNICIPAL
- LÍMITE URBANO

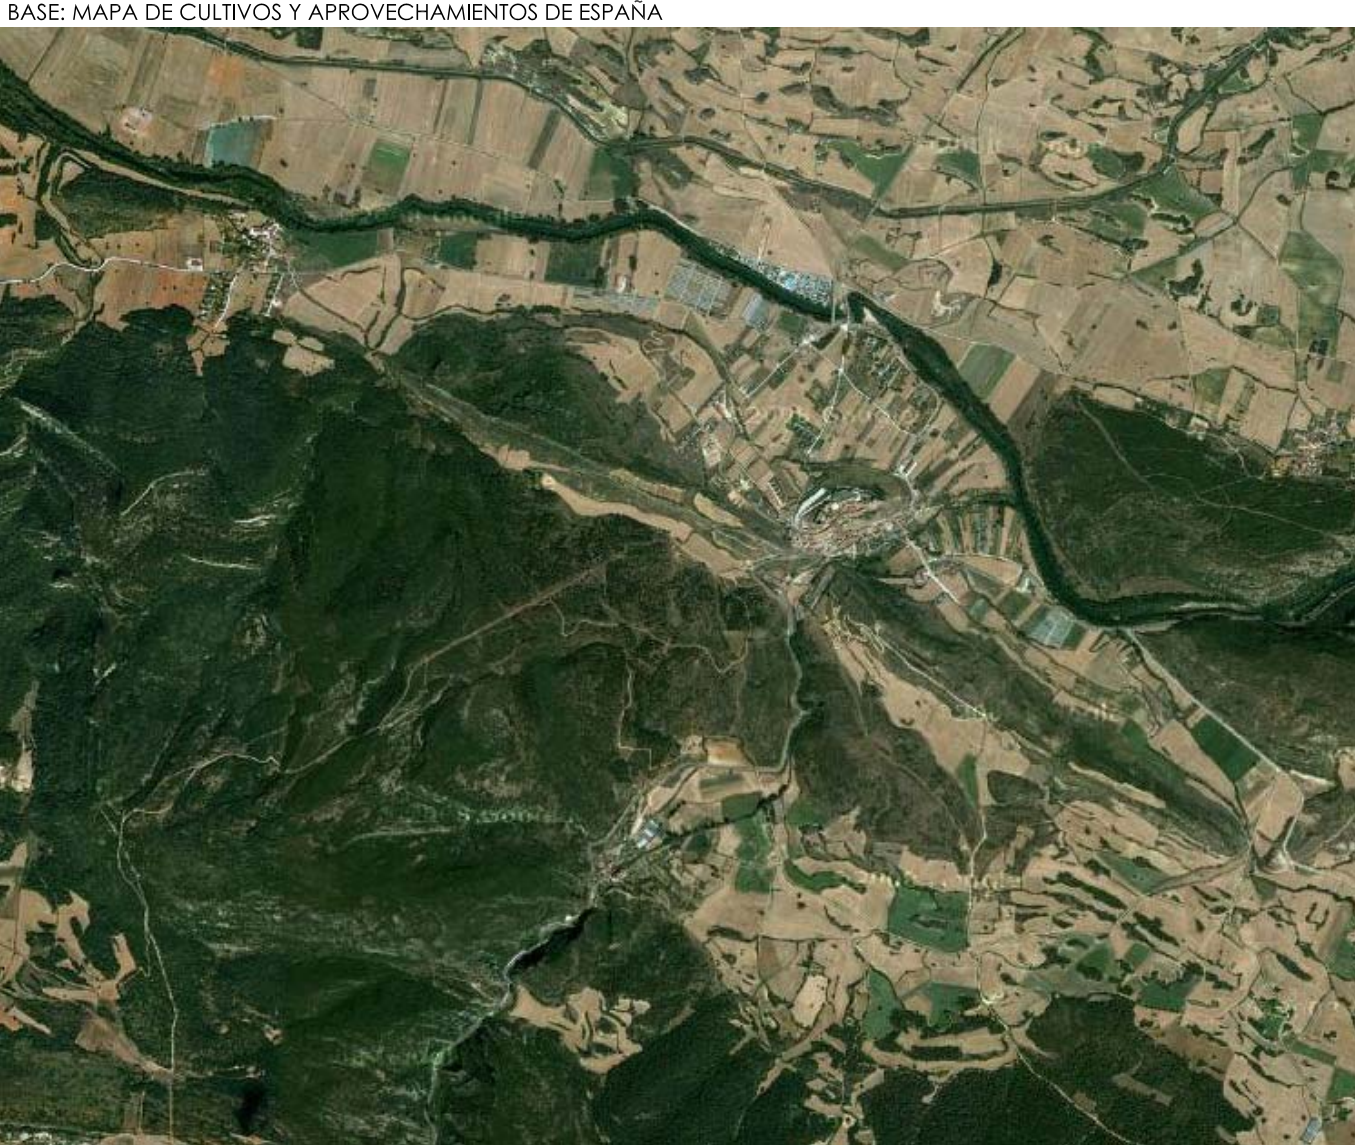

Documento Informativo Fase: Aprobación Inicial MAYO 2012

FRÍAS (BURGOS)

REVISIÓN NORMAS URBANÍSTICAS MUNICIPALES

Núcleos: Frías
Tobera
Quintanaseca

PLANOS DE INFORMACIÓN

USOS DEL SUELO
Término Municipal

Escala: 1:10.000 0 250 500 1.000 m N