


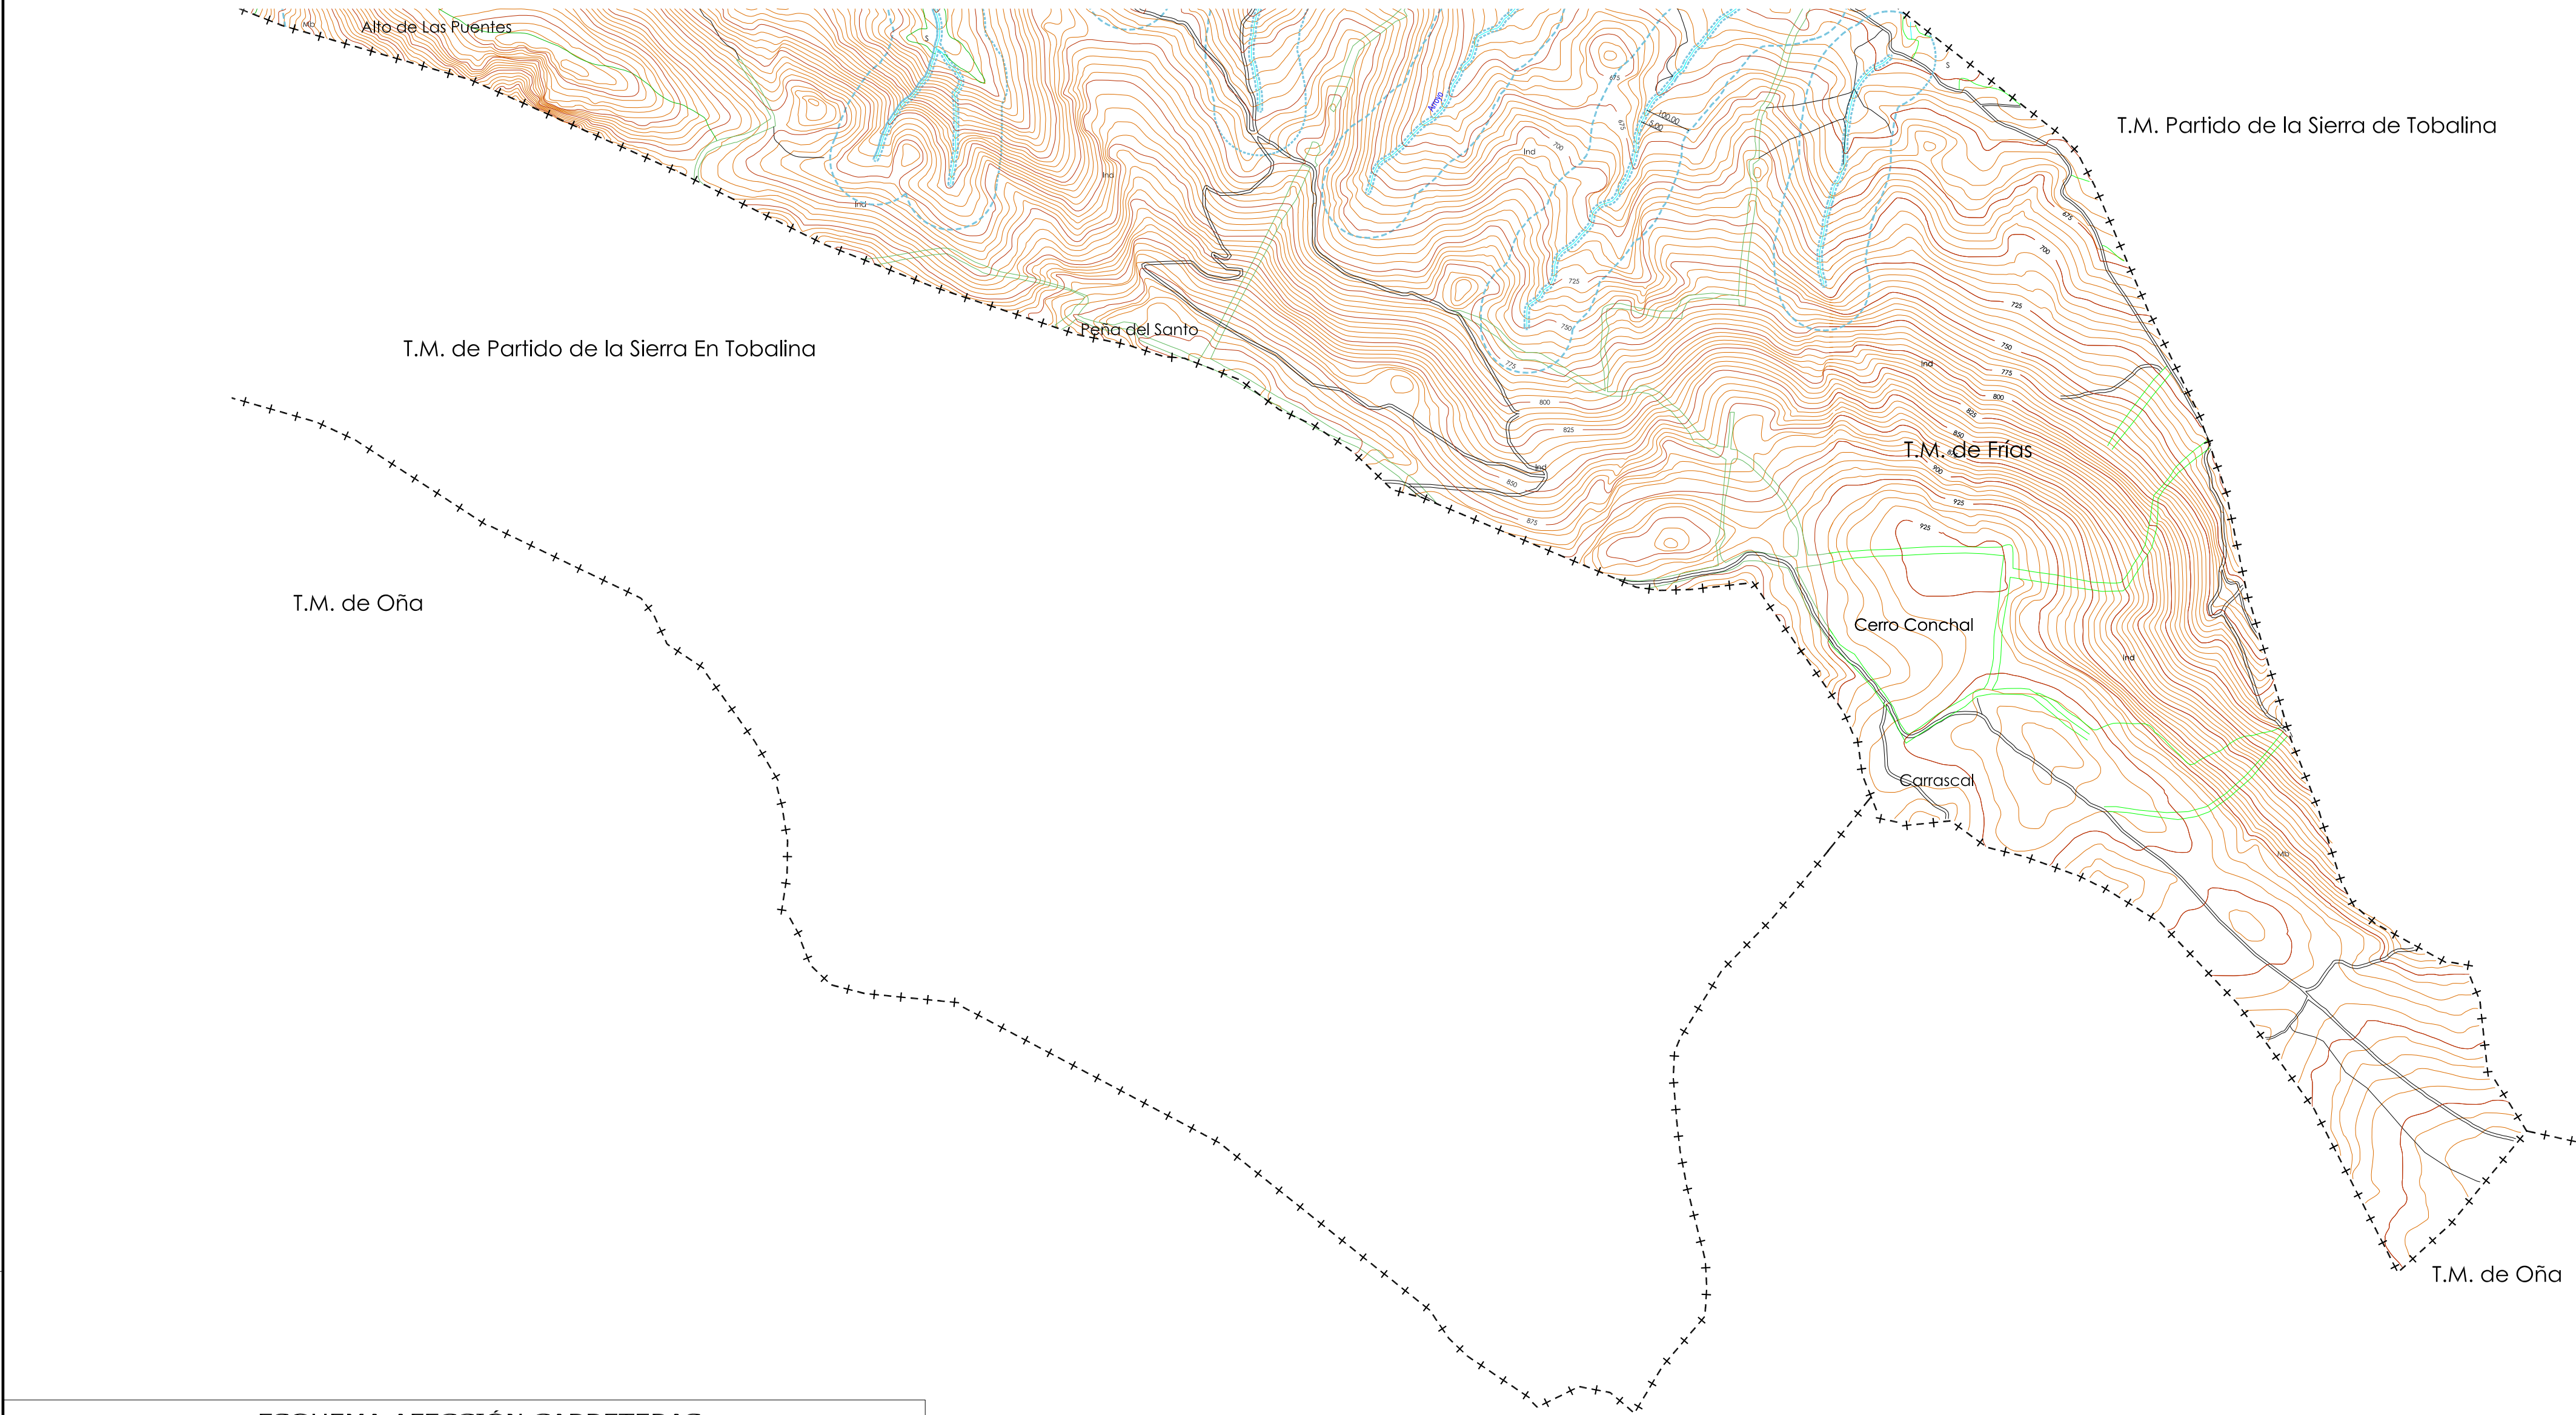

LÍMITES

---+---+---+---

LÍMITE TÉRMINO MUNICIPAL

LÍMITE URBANO

OTRAS INDICACIONES (AFECCIONES, ETC)

DOMINIO PÚBLICO CARRETERAS

SERVIDUMBRE CARRETERAS

LÍNEA EDIFICACIÓN CARRETERAS

AFECCIÓN CARRETERAS

SERVIDUMBRE CAUCES

LÍNEA DE POLICÍA DE CAUCES

LÍNEA ELÉCTRICA

AFECCIÓN LÍNEA ELÉCTRICA

INFRAESTRUCTURAS MUNICIPALES

ET

TELECOMUNICACIONES

ET

ANTENAS-REPETIDORES

ET

ENERGÍA ELÉCTRICA

ET

TRANSFORMADOR

ET

SERVICIOS URBANOS

ET

ABASTECIMIENTO AGUA POTABLE

ET

CONDUCCIÓN EXISTENTE

ET

CAPTACIÓN

ET

POTABILIZADORA

ET

DEPÓSITO

ET

SERVICIOS URBANOS

ET

SANEAMIENTO Y DEPURACIÓN

ET





CONDUCCIÓN EXISTENTE

ET

DEPURADORA

ET

VERTIDO LIBRE

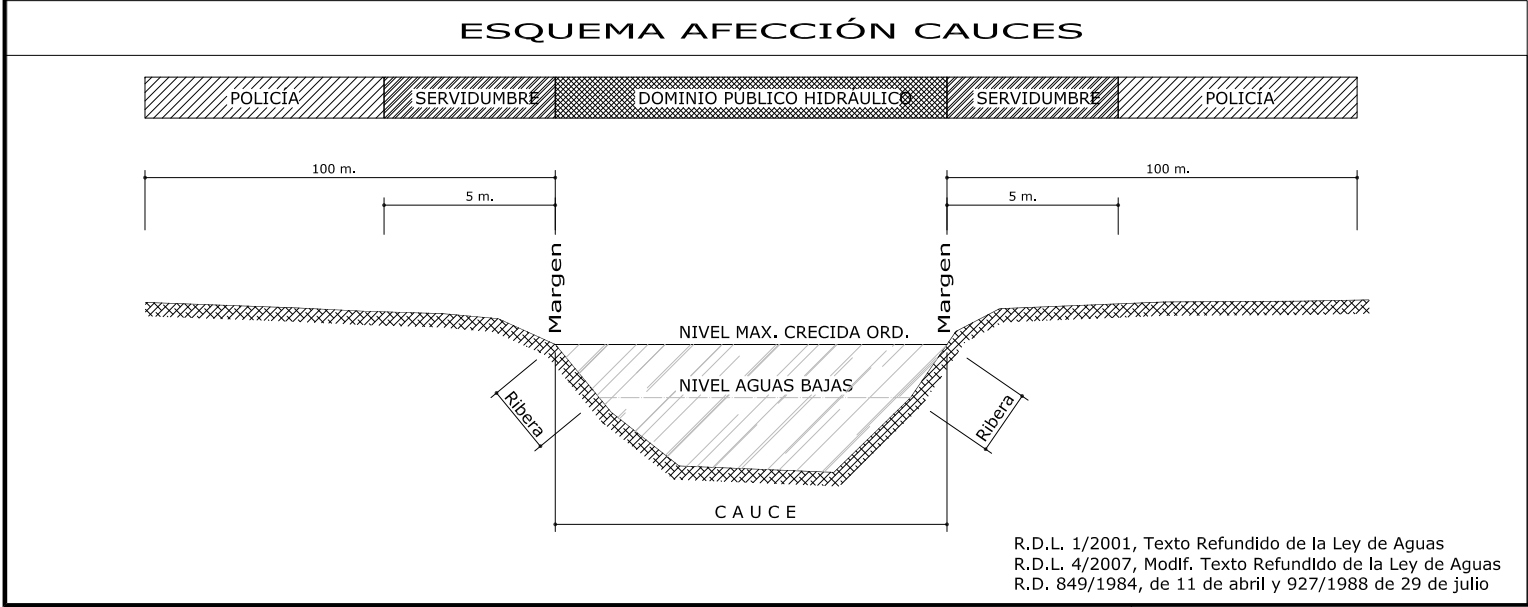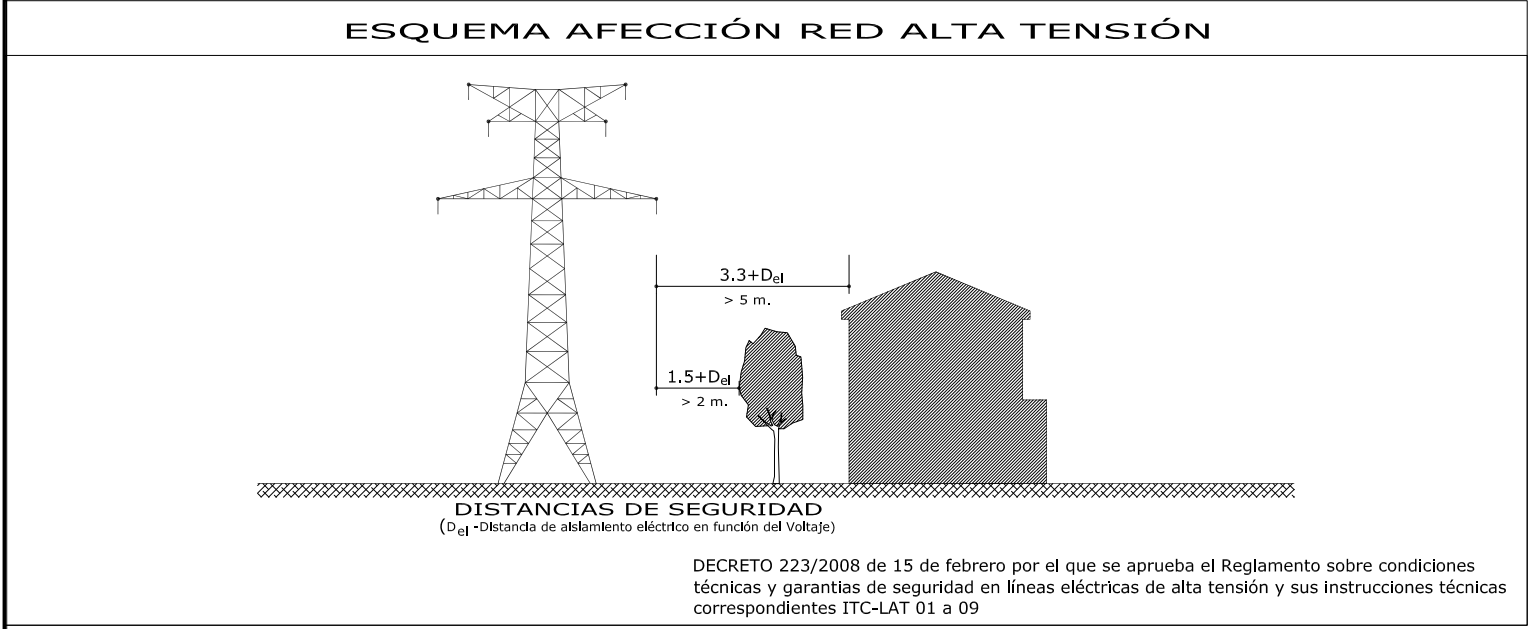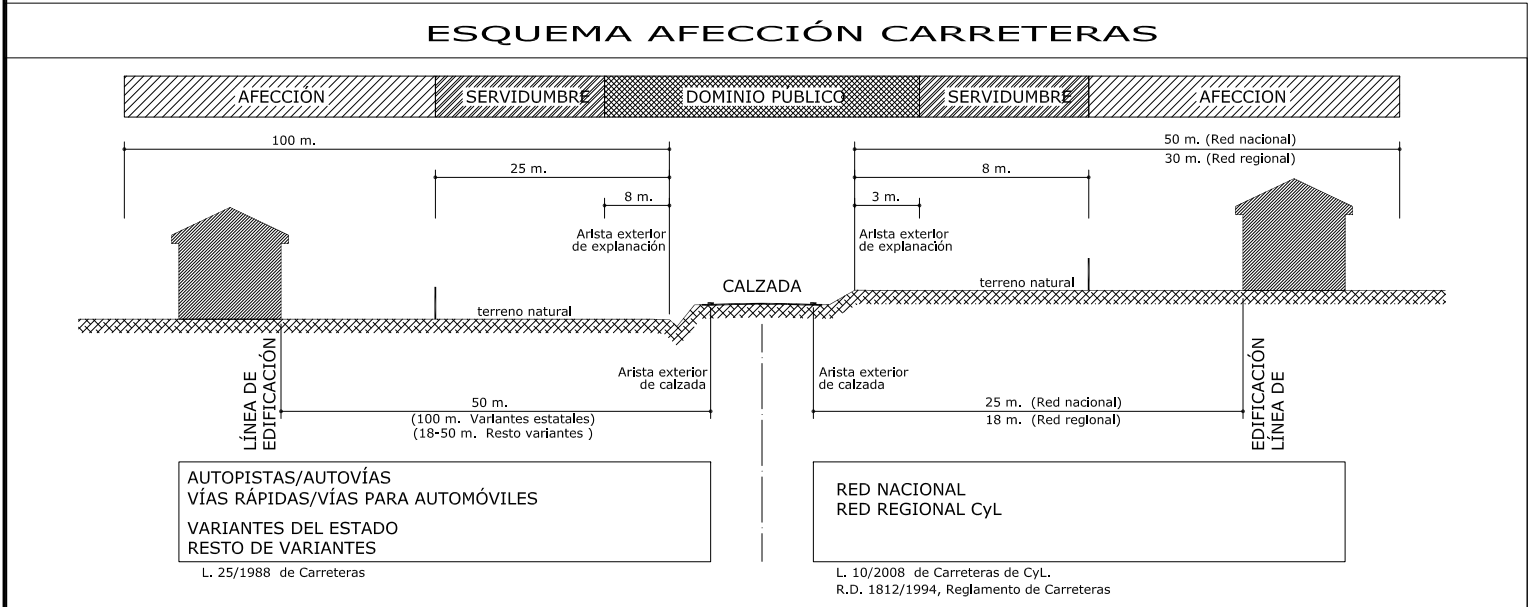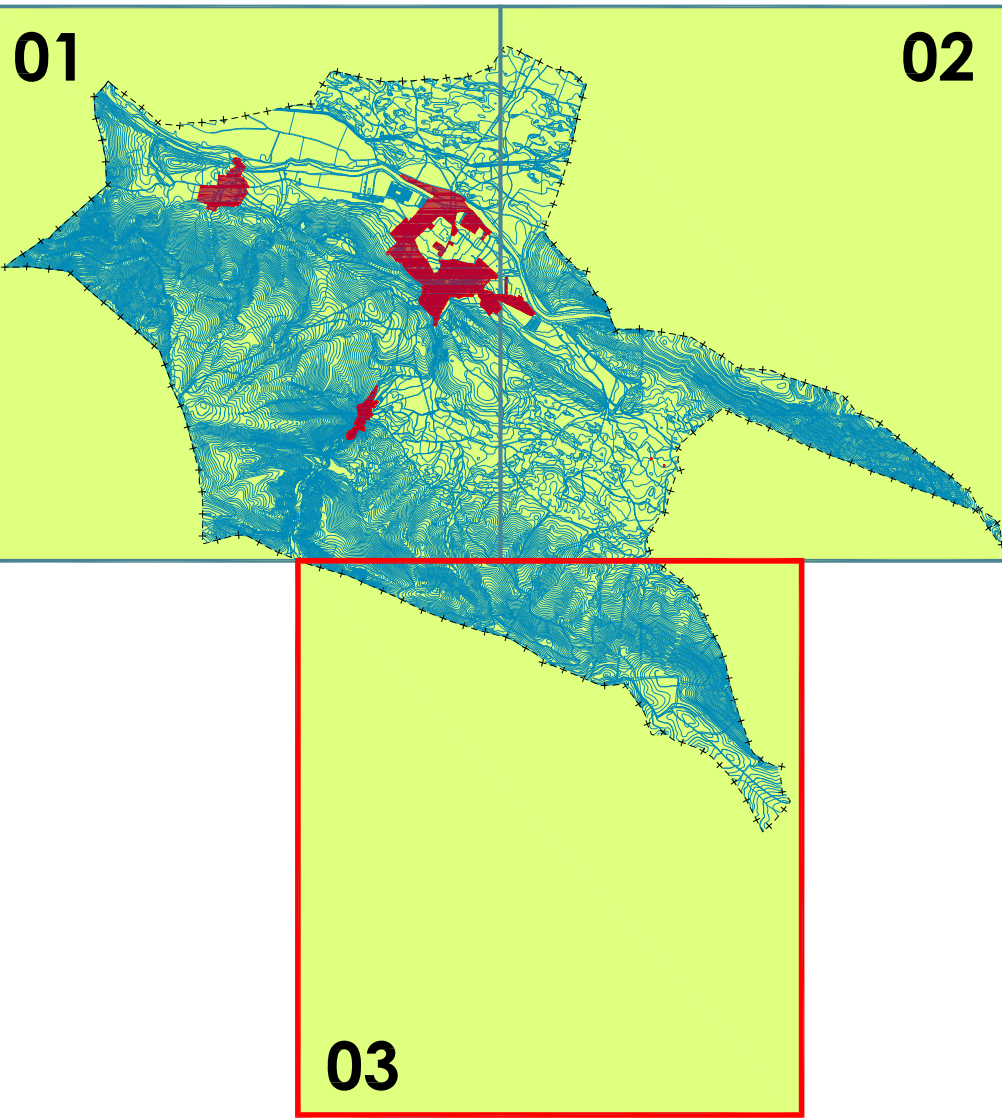

Documento Informativo Fase: Aprobación Inicial MAYO 2012

FRÍAS (BURGOS)

REVISIÓN NORMAS URBANÍSTICAS MUNICIPALES

Núcleos: Frías
Tobera
Quintanaseca

PLANOS DE INFORMACIÓN

INFRAESTRUCTURAS Y AFECCIONES TERRITORIALES

Término Municipal

Escala: 1:10.000 0 250 500 1.000 m

REF: AII.1.3/02-563

AYUNTAMIENTO DE FRÍAS

NIROSA
EQUIPO REDACTOR

Plano Nº
PI_1.3-03